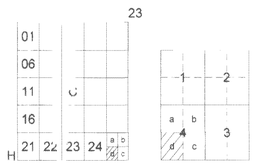

BİLECİK - PAZARYERİ

AHMETLER VE FIRANLAR KÖYÜ

H23-C-25-D-4-D

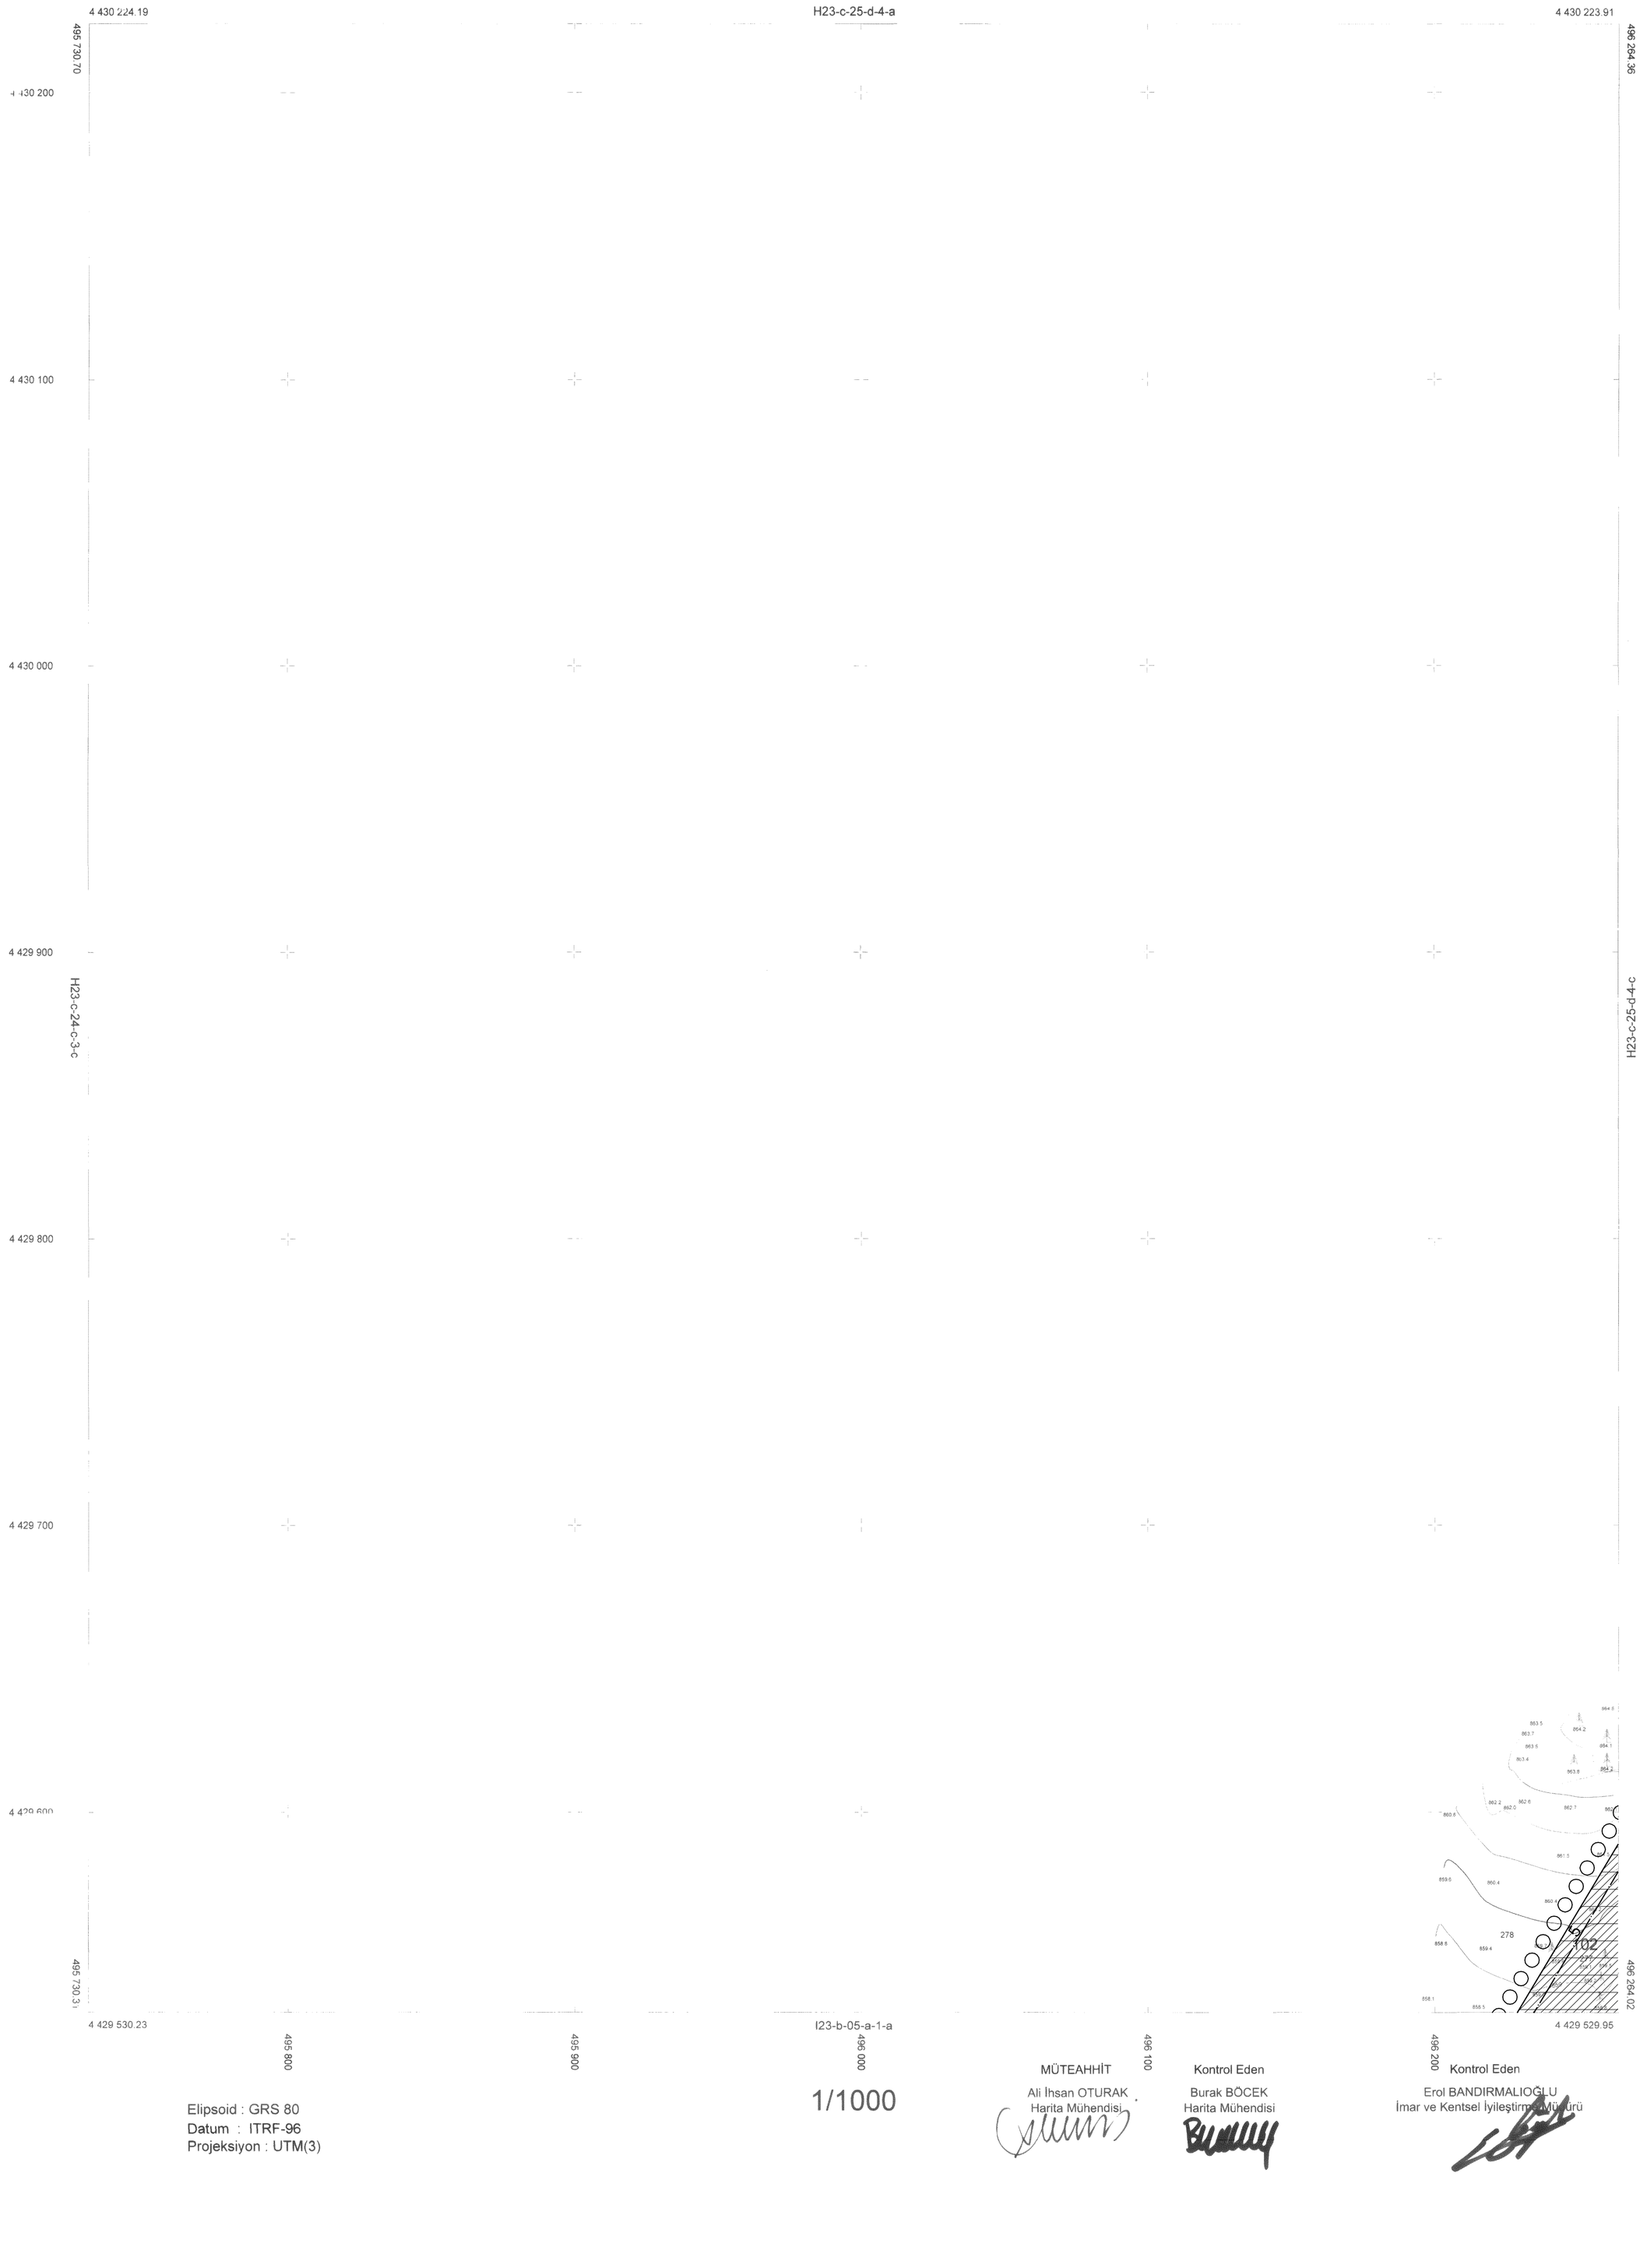

LİDER
Teknik Mühendislik İnşaat
Taah. Tic.Çini Seramik Gıda
İmalat İthalat ve İhracat Ltd. Şti.

TARAFINDAN YAPILAN HALİHAZIR HARITA
3194 SAYILI İMAR KANUNUN 7/a
MADDESİNE GÖRE ONANDI
/ /2016

ONANDI
M.AKİF ŞAHİN
Vali
Genel Sekreter Yard.
/2016

Elipsoid : GRS 80
Datum : ITRF-96
Projeksiyon : UTM(3)

MÜTEAHHİT
Ali İhsan OTURAK
Harita Mühendisi

Kontrol Eden
Burak BÖCEK
Harita Mühendisi

Kontrol Eden
Erol BANDIRMALIOĞLU
İmar ve Kentsel İyileştirme Müdürü

PAZARYERİ - AHMETLER VE FIRANLAR-H23-C-25-D-4-D
BİLECİK