BİLECİK

(GÖK HES)

H24-A-22-A-1-A

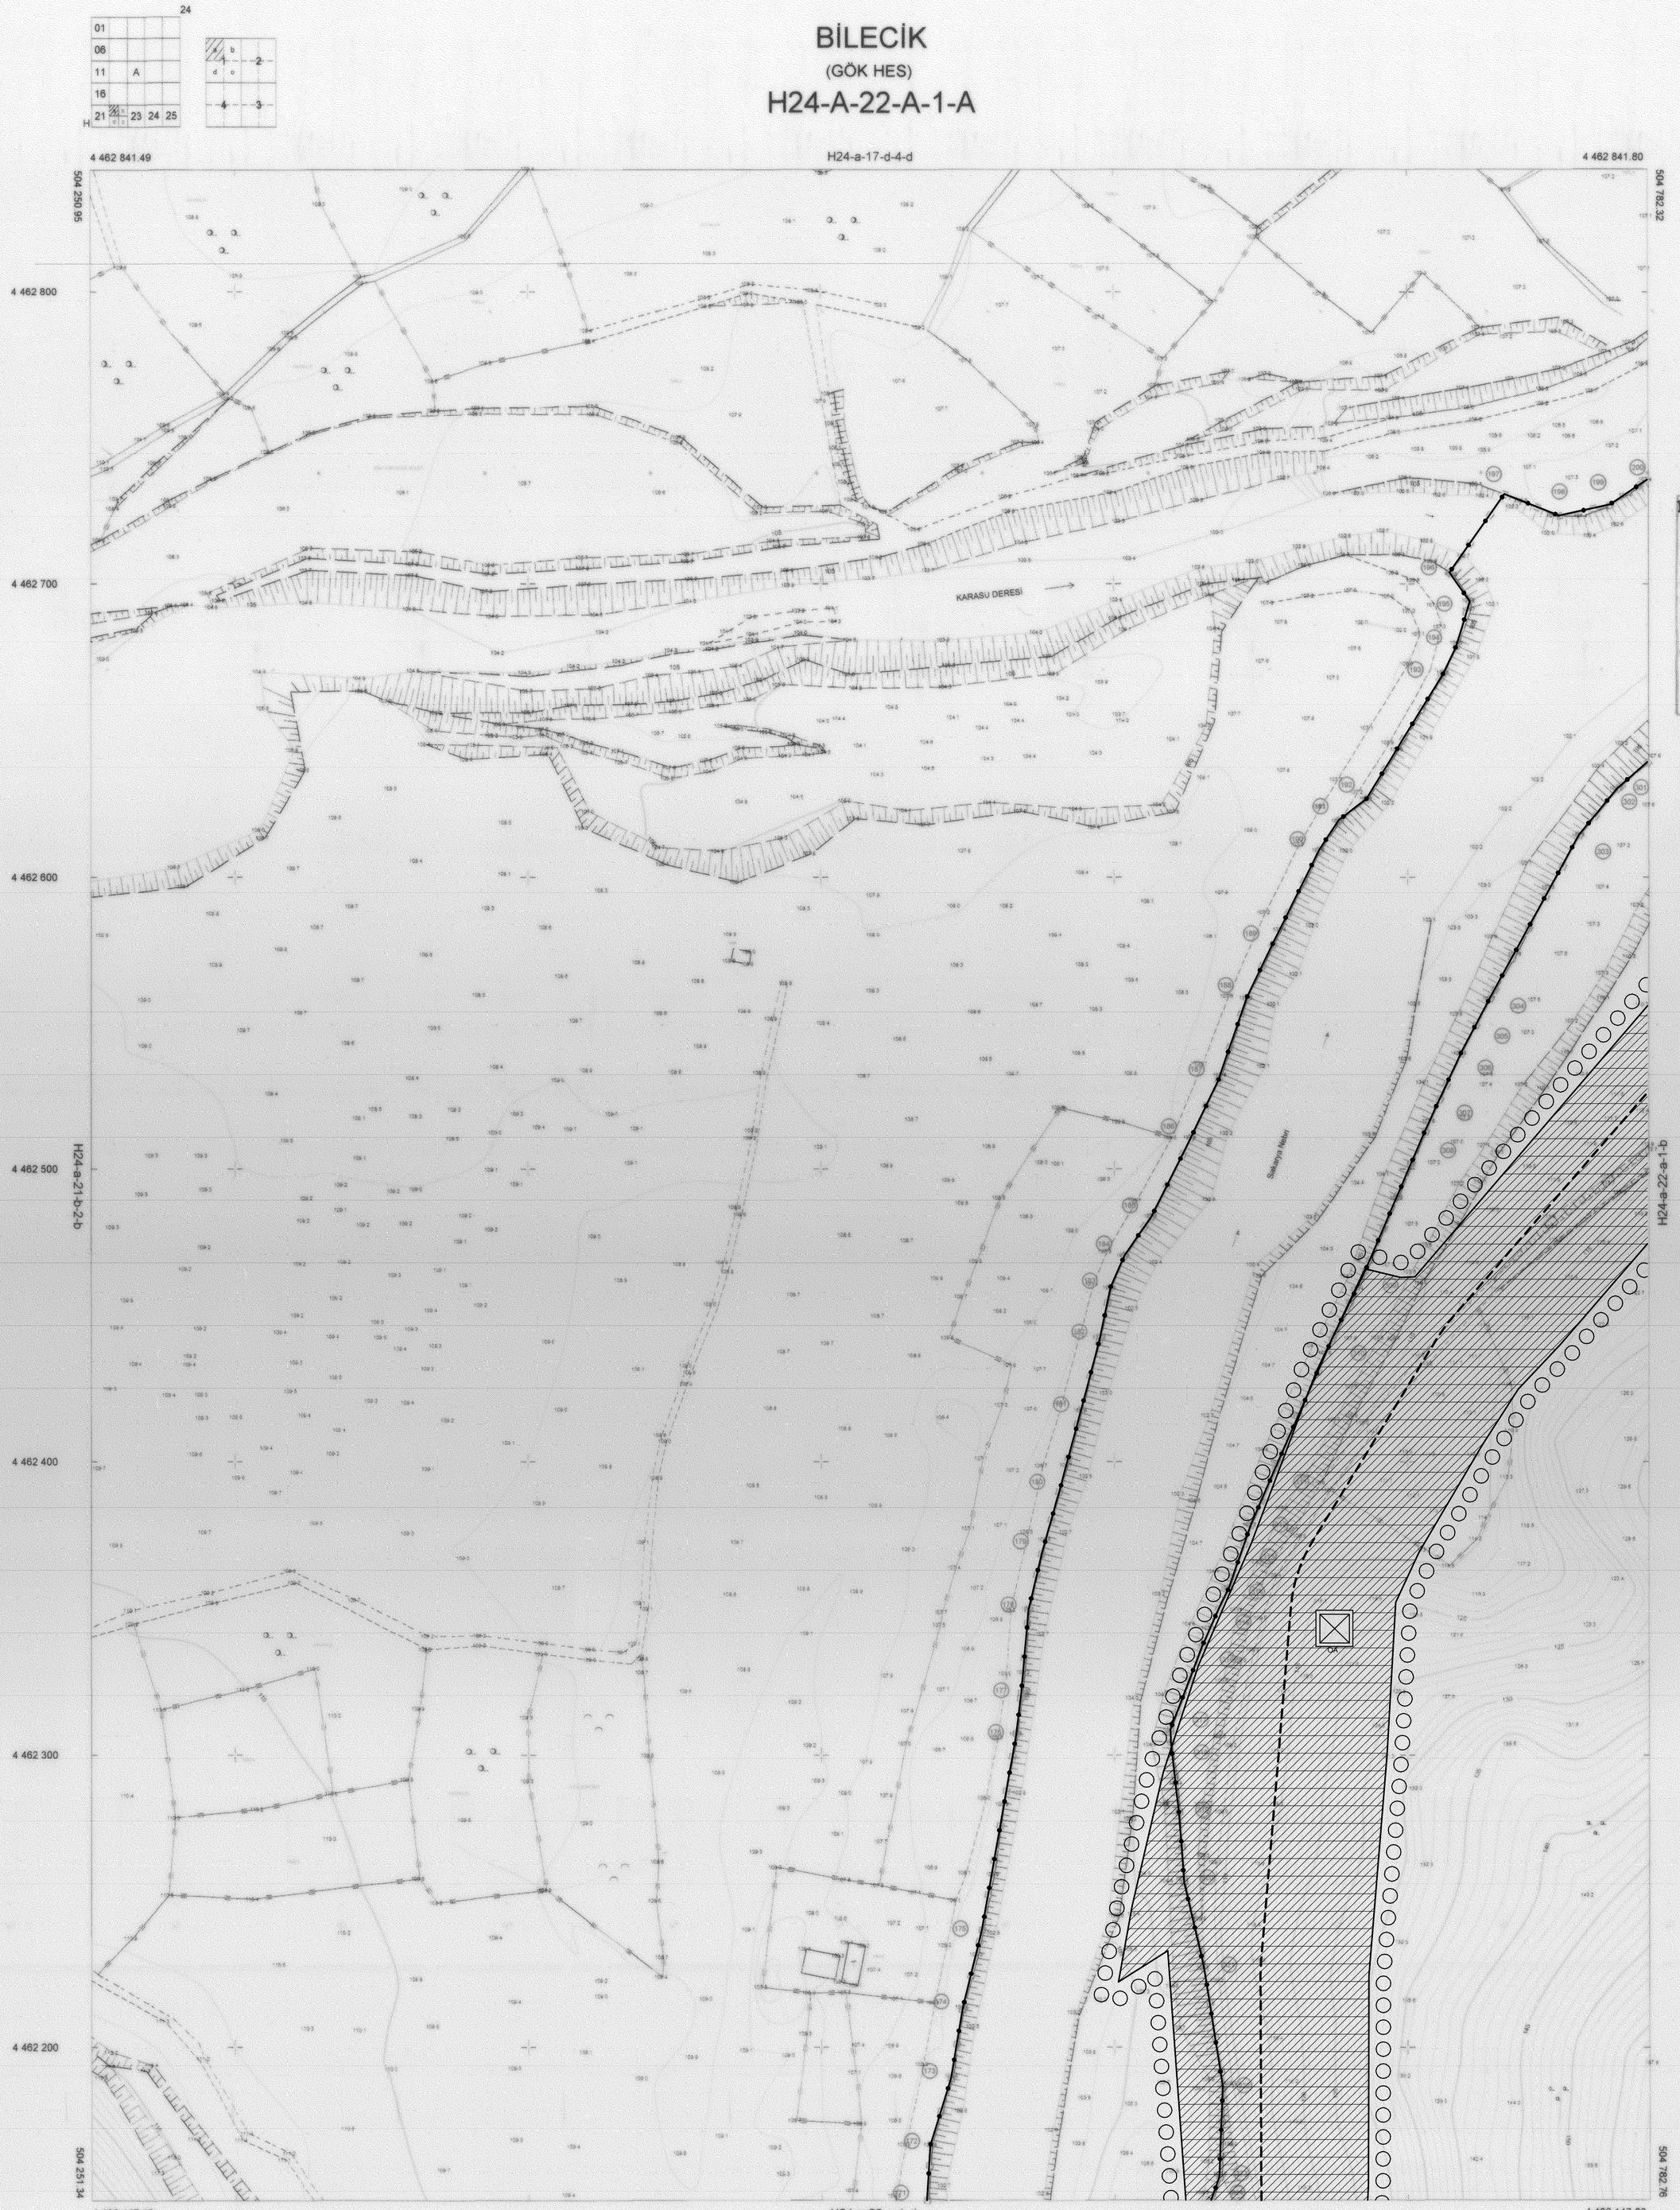

1/1000

PROJEKSYON-UTM : UNIVERSAL TRANSVERSE MERCATOR
KOORDINAT SISTEMI : TRF96
ELIPSOID : GRS80
D.O.M. / D.G. : 30 / 3
KOT DURUMU : ORTOMETRIK

MUTEAHHIT: META HARITA MUSAVIRLIK TAAHHUT VE TIC. LTD. STI.
MESUL MUHENDIS : MEHMET KASALAK

KONTROL
SERAK BODEK
HARITA & KADASTRO MUHENDISI

KONTROL
EROL BANDIRMALIOGLU
MAR.-K KENTSEL YUKSEKOGRETIM KURUMU

Bilecik Valiliğince oluşturulan komisyonca tesbit edilen ve valilikçe uygun görülen kıyı kenar çizgisi, 3621 sayılı kıyı Kanununun 9. maddesi gereğince onaylandı.
05/11/18
ÇEVRE VE ŞEHİRCİLİK BAKANLIĞI
Mekansal Planlama Genel Müdürlüğü

Fatih KOCABAŞ
Harita ve Emlak Dairesi Başkanı V.

MUTEAHHIT META HARITA MUSAVIRLIK TAAHHUT VE TIC. LTD. STI. TARAFINDAN HAZIRLANAN BILECIK ILI, MERKEZ OSMANELI GOLPAZARI ILCELER SINIRLARI ICERISINDE KALAN 28 ADET 1/1000 OLCEKLI HALIHAZIR HARITA 3194 SAYILI IMAR KANUNUNUN 7/A MADDESINE GORE INCELENDI VE ONANDI

2018

ONAY

Ahmet ÇELEBİ
Genel Sekreter Yardımcısı

19/03/2018

MUSTAFA YAMAN
BAYIRKOY BELEDIYE BASKANI

KIYI KENER ÇİZGİSİ TESPİT KOMİSYONU

GÖREVİ	BAŞKAN	ÜYE	ÜYE	ÜYE	ÜYE
AD - SOYAD ÜNVANI	Suat COŞKUN Harita Müh.	Muhsin COŞKUN İnşaat Mühendisi	Erdem SÖNMEZ Mimar	Feti MİĞAL Jeoloji Mühendisi	Adnan KOLAÇ Ziraat Mühendisi
İMZA					

BİLECİK-H24-A-22-A-1-A
(GÖK HES)